04004652707000008

4327

ΕΦΗΜΕΡΙΣ ΤΗΣ ΚΥΒΕΡΝΗΣΕΩΣ

ΤΗΣ ΕΛΛΗΝΙΚΗΣ ΔΗΜΟΚΡΑΤΙΑΣ

ΤΕΥΧΟΣ ΤΕΤΑΡΤΟ

Αρ. Φύλλου 465

27 Ιουλίου 2000

ΠΕΡΙΕΧΟΜΕΝΑ

ΑΠΟΦΑΣΕΙΣ

ΑΠΟΦΑΣΕΙΣ

Αριθ. 658 (1)

Αναγνώριση ιδιωτικής παρόδου που βρίσκεται στο Ο.Τ.115 και αποτελεί επέκταση της οδού Μπότσαρη, ως υφισταμένης προ του έτους 1923, στο σχέδιο πόλης Αλμυρού Ν.Μαγνησίας.

Ο ΝΟΜΑΡΧΗΣ ΜΑΓΝΗΣΙΑΣ

Έχοντας υπόψη:

1. Τις διατάξεις:

α) του Ν. 3200/55 «περί διοικητικής αποκεντρώσεως» και του Ν.Δ. 3620/56 «περί τροποποιήσεως και συμπληρώσεως των διατάξεων περί διοικητικής αποκεντρώσεως».

β) το Ν.Δ. 532/70 « περί συμπληρώσεως των διατάξεων περί διοικητικής αποκεντρώσεως» και το Β.Δ. 712/70 «περί καθορισμού των διατηρουμένων υπέρ του Υπουργού και των Περιφερειακών Αρχών διανομαρχιακού επιπέδου του Υπουργείου Δημοσίου Έργων αρμοδιοτήτων» όπως τροποποιήθηκαν μεταγενέστερα και ισχύουν σήμερα

2. Το από 17-7-1923 Ν.Δ. «περί σχεδίων πόλεων, κωμών και οικισμών του Κράτους και ανεγέρσεως αυτών.

3. Το εγκεκριμένο με το από το έτος 1948 ρυμοτομικό σχέδιο πόλης Αλμυρού.

4. Την από 24/5/2000 αίτηση της Ελένης Μετσοβίτου, με την οποία ζήτησε την έκδοση απόφασης Νομάρχη για την πάροδο που βρίσκεται στο Ο.Τ. 115 του σχεδίου πόλης Αλμυρού και αποτελεί επέκταση της οδού Μπότσαρη, που έχει σχηματιστεί πριν το έτος 1923

5. Τους παρακάτω τίτλους ιδιοκτησίας στους οποίους αναφέρεται η εν λόγω πάροδος.

α) 2389/1910 του συμβολαιογράφου Αλμυρού Βασ. Περδίκη.

β) 313/1928 του συμβολαιογράφου Αλμυρού Χρ. Τρικκαλινού.

γ) 14121/1919 του συμβολαιογράφου Αλμυρού Χρ. Τρικκαλινού.

δ) 1737/1930 του συμβολαιογράφου Αλμυρού Χρ. Τρικκαλινού.

6. Το αριθμ. 4712/29-5-2000 έγγραφο του Δήμου Αλμυρού με το οποίο βεβαιώνεται ότι η πάροδος προϋπήρχε του έτους 1923 και ότι καμιά αυξομείωσή της δεν έχει επέλθει από τότε.

7. Το από Μάρτιο 2000 τοπογραφικό διάγραμμα της τοπογράφου μηχανικού Αικ. Δημούλη.

8. Το αριθμ. 3 πρακτικό της 15-6-2000 του Συμβουλίου Χ.Ο.Π του Ν. Μαγνησίας που γνωμοδοτεί θετικά για την αναγνώριση της παρόδου, αποφασίζουμε:

Αναγνωρίζεται ότι η πάροδος που βρίσκεται στο Ο.Τ. 115 του σχεδίου πόλης Αλμυρού και αποτελεί επέκταση της οδού Μπότσαρη προϋπήρχε του Ν.Δ/τος της 17-7-1923, μετά την ισχύ του οποίου δεν έγινε καμία αύξηση του αρχικού κοινόχρηστου χώρου.

Η πάροδος βρίσκεται μέσα στο εγκεκριμένο σχέδιο πόλης Αλμυρού και περικλείεται από τις οδούς Ερμού - Αθηνάς - Μπαλτατζή και Γιαννόπουλου, όπως φαίνεται στο από Μάρτιο 2000 τοπογραφικό διάγραμμα της τοπογράφου μηχανικού Αικ. Δημούλη που θεωρήθηκε από τον προϊστάμενο του Τ. Π. και Π. Ε. Ν. Μαγνησίας και αποτελεί αναπόσπαστο μέρος της απόφασης αυτής.

Αμέσως μετά την δημοσίευση της παρούσας στην Εφημερίδα της Κυβερνήσεως ακριβές αντίγραφο του πρωτοτύπου τοπογραφικού διαγράμματος που την συνοδεύει θα αναρτηθεί στον πίνακα ανακοινώσεων του ΤΠ-ΠΕ Ν. Μαγνησίας επί 15ήμερον για να λάβουν γνώση οι ενδιαφερόμενοι.

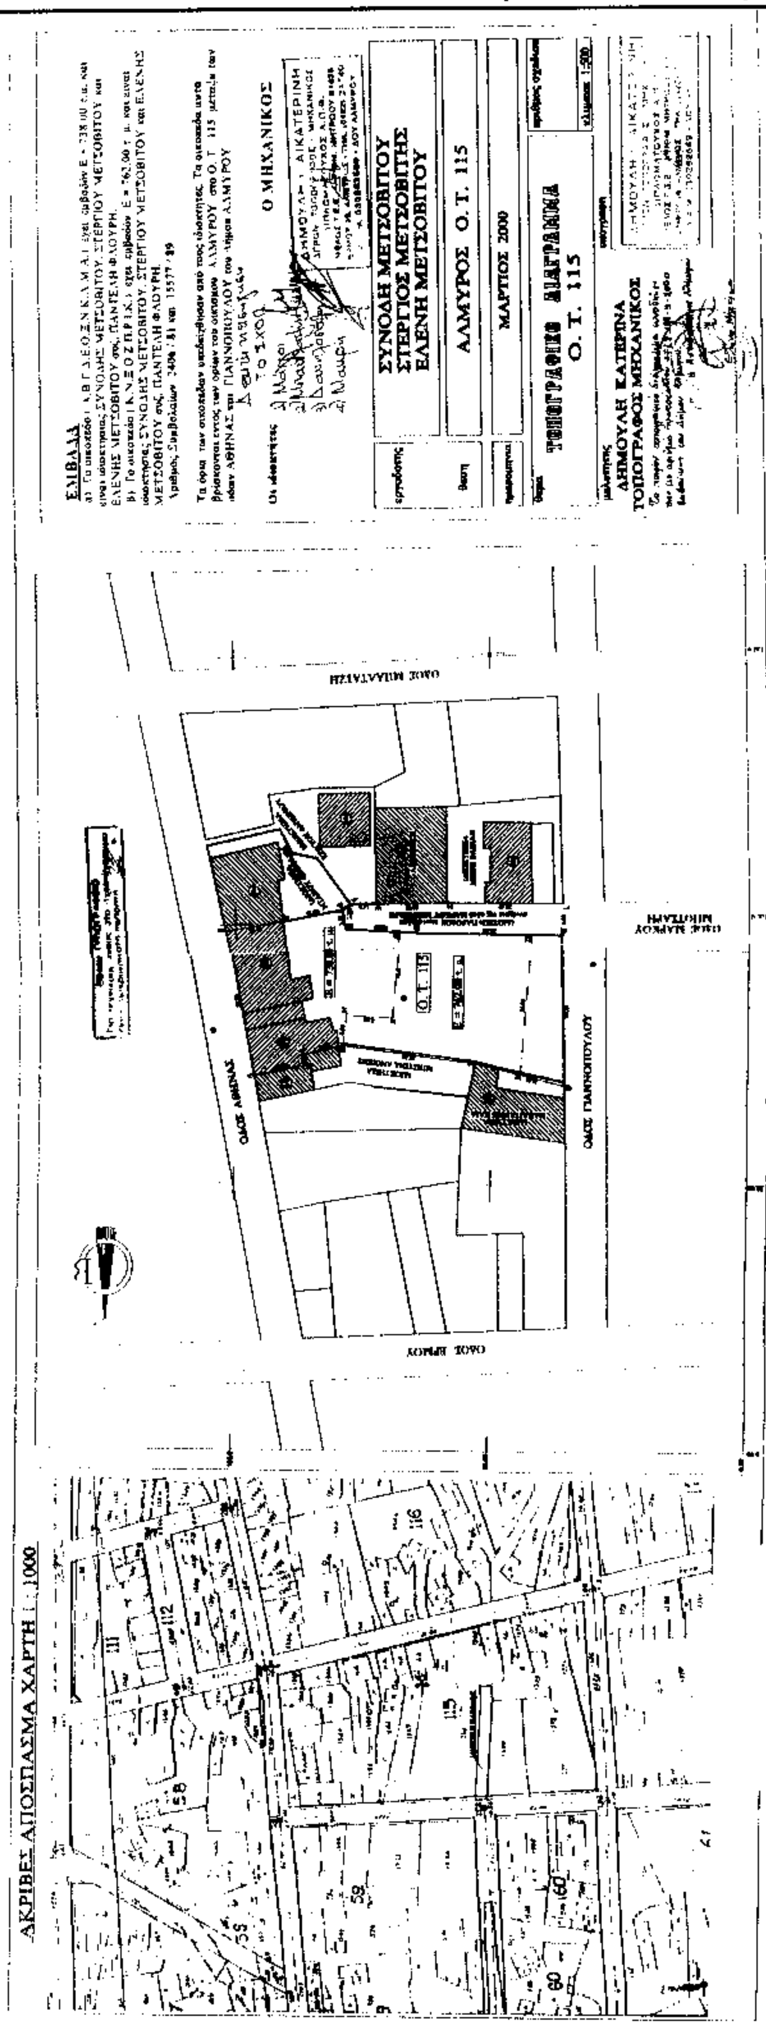
Η απόφαση αυτή να δημοσιευθεί στην Εφημερίδα της Κυβερνήσεως.

Βόλος, 30 Ιουνίου 2000

Ο Νομάρχης κ.α.α.

Ο Βοηθός Νομάρχη

ΔΗΜΗΤΡΗΣ ΜΕΡΓΙΑΛΗΣ


ΕΜΒΑΔΑ
Ο ΜΗΧΑΝΙΚΟΣ
ΣΥΝΟΔΗ ΜΕΤΣΟΒΙΤΟΥ
ΣΤΕΡΓΙΟΣ ΜΕΤΣΟΒΙΤΗΣ
ΕΛΕΝΗ ΜΕΤΣΟΒΙΤΟΥ
ΑΛΜΥΡΟΣ Ο. Τ. 115
ΜΑΡΤΙΟΣ 2000
ΤΟΠΟΓΡΑΦΙΚΟ ΔΙΑΓΡΑΜΜΑ
Ο. Τ. 115
ΔΗΜΟΥΛΗ ΚΑΤΕΡΙΝΑ
ΤΟΠΟΓΡΑΦΟΣ ΜΗΧΑΝΙΚΟΣ
ΟΔΟΣ ΑΘΗΝΑΣ
ΟΔΟΣ ΓΙΑΝΝΟΠΟΥΛΟΥ
ΟΔΟΣ ΕΡΜΟΥ
ΟΔΟΣ ΜΠΑΤΑΤΖΗ
ΟΔΟΣ ΜΑΡΚΟΥ ΜΠΟΤΣΑΡΗ
Ο. Τ. 115
ΑΚΡΙΒΕΣ ΑΠΟΣΠΑΣΜΑ ΧΑΡΤΗ 1 : 1000
111
112
116
115
58
59
60

Αριθ. 1157 (2)

Αλλαγή χρήσης τμήματος του αριθμ. 2 κοινοχρήστου τεμαχίου του αγροκτήματος Αγ. Αθανασίου, εμβαδού 37.167,61 στο Ν. Πέλλας.

Ο ΝΟΜΑΡΧΗΣ ΠΕΛΛΑΣ

Έχοντας υπόψη:

1. Τις διατάξεις του Π.Δ 30/96 (ΦΕΚ 21Α/96) « Κώδικα Νομαρχιακής Αυτοδιοίκησης»

2. Την αριθμ. 101/97 (ΦΕΚ 1261Β/97) απόφαση του Ν. Σ. Πέλλας.

3. Τον 1512/85 (ΦΕΚ 4Α/85) για τροποποίηση και συμπλήρωση Πολεοδομικών διατάξεων κ.λ.π. και ειδικά το άρθρο 3 « Περί καθορισμού χρήσεων παραχωρούμενων δημοτικών εκτάσεων».

4. Τις διατάξεις του άρθρου 29Α του Ν. 1558/85 όπως αυτό προστέθηκε με το άρθρο 27 του Ν.2081/92 (ΦΕΚ 154 Α).

5. Το από 17 Ιουλίου 1923 Νομοθετικό Διάταγμα «Περί σχεδίων πόλεων, κωμών, και οικισμών του Κράτους κ.λ.π.» όπως ισχύει σήμερα.

6. Το υπ' αριθμ. Φ10.3/2538/6-6-2000 έγγραφο του Ε.Ο.Τ στο οποίο σημειώνεται ότι με το έγγραφο αυτό συναινεί για την καταλληλότητα του χώρου για την δημιουργία προπονητικού κέντρου και ξενοδοχείου.

7. Το υπ' αριθμ.1011/5-6-2000 έγγραφο της Δ/νσεως Δασών, Δασαρχείο Έδεσσας (Πράξη χαρακτηρισμού).

8. Το υπ'αριθμ. 2364/12-06-2000 έγγραφο της ΙΖ' Εφορείας Προϊστορικών και Κλασσικών αρχαιοτήτων.

9. Το αριθμ. 1036/11-5-2000 έγγραφο της 11ης Εφορείας Βυζαντινών Αρχαιοτήτων.

10. Την αριθμ. 63ζ /2000 απόφαση του Δημοτικού Συμβουλίου - Βεγορίτιδος (Πρακτικό 5/2000)

11. Το αριθμ. ΔΥΠ /Β3/Φ75α/3249/22-05-2000 έγγραφο της Δ/νσης Υγείας - Πρόνοιας.

12. Το αριθμ. 4598/20-06-2000 έγγραφο της Δ/σεως Γεωργίας Τμήμα Πολ. Γης.

13. Το αριθμ. 620/9-06-2000 έγγραφο της Δ/σεως Τεχνικών Υπηρεσιών Ν. Πέλλας.

14. Το αριθμ. 2572/21-3-2000 έγγραφο της Περιφέρειας Κεντρικής Μακεδονίας , Γενική Δ/νση Περιφέρειας, Δ/νση Τοπικής Αυτ/σης & Δ/σης Ν. Πέλλας, Τμήμα Τοπικής Αυτ/σης & Ν.Π.Δ.Δ.

15. Το Δ.Υ./18-4-2000 έγγραφο της Δ/νσης Αγροτικής Ανάπτυξης Έδεσσας.

16. Το αριθμ. 22/17-5-2000 έγγραφο του Τμήματος Τοπογραφήσεως και Κτηματολογίου Έδεσσας, αποφασίζουμε:

Άρθρο 1ο

Καθορίζουμε τμήμα του αριθμ. 2 κοινοχρήστου τεμαχίου του αγροκτήματος Αγ. Αθανασίου εμβαδού 37.167,61 μ2 όπως αυτό απεικονίζονται στο συνημμένο στην παρούσα απόφαση τοπογραφικό διάγραμμα με κλίμακα 1:500 που θεωρήθηκε από τον Διευθυντή της Διευθύνσεως Τεχνικών Υπηρεσιών Νομού Πέλλας με την από 21 Ιουνίου 2000 πράξη του, για την κατασκευή προπονητικού κέντρου και ξενοδοχείου από τον Βιλδιρίδη Γεώργιο του Νικήτα κάτοικο Θεσσαλονίκης.

Η απόφαση αυτή δεν απαλλάσσει τον ενδιαφερόμενο από την υποχρέωση λήψης των σχετικών αδειών.

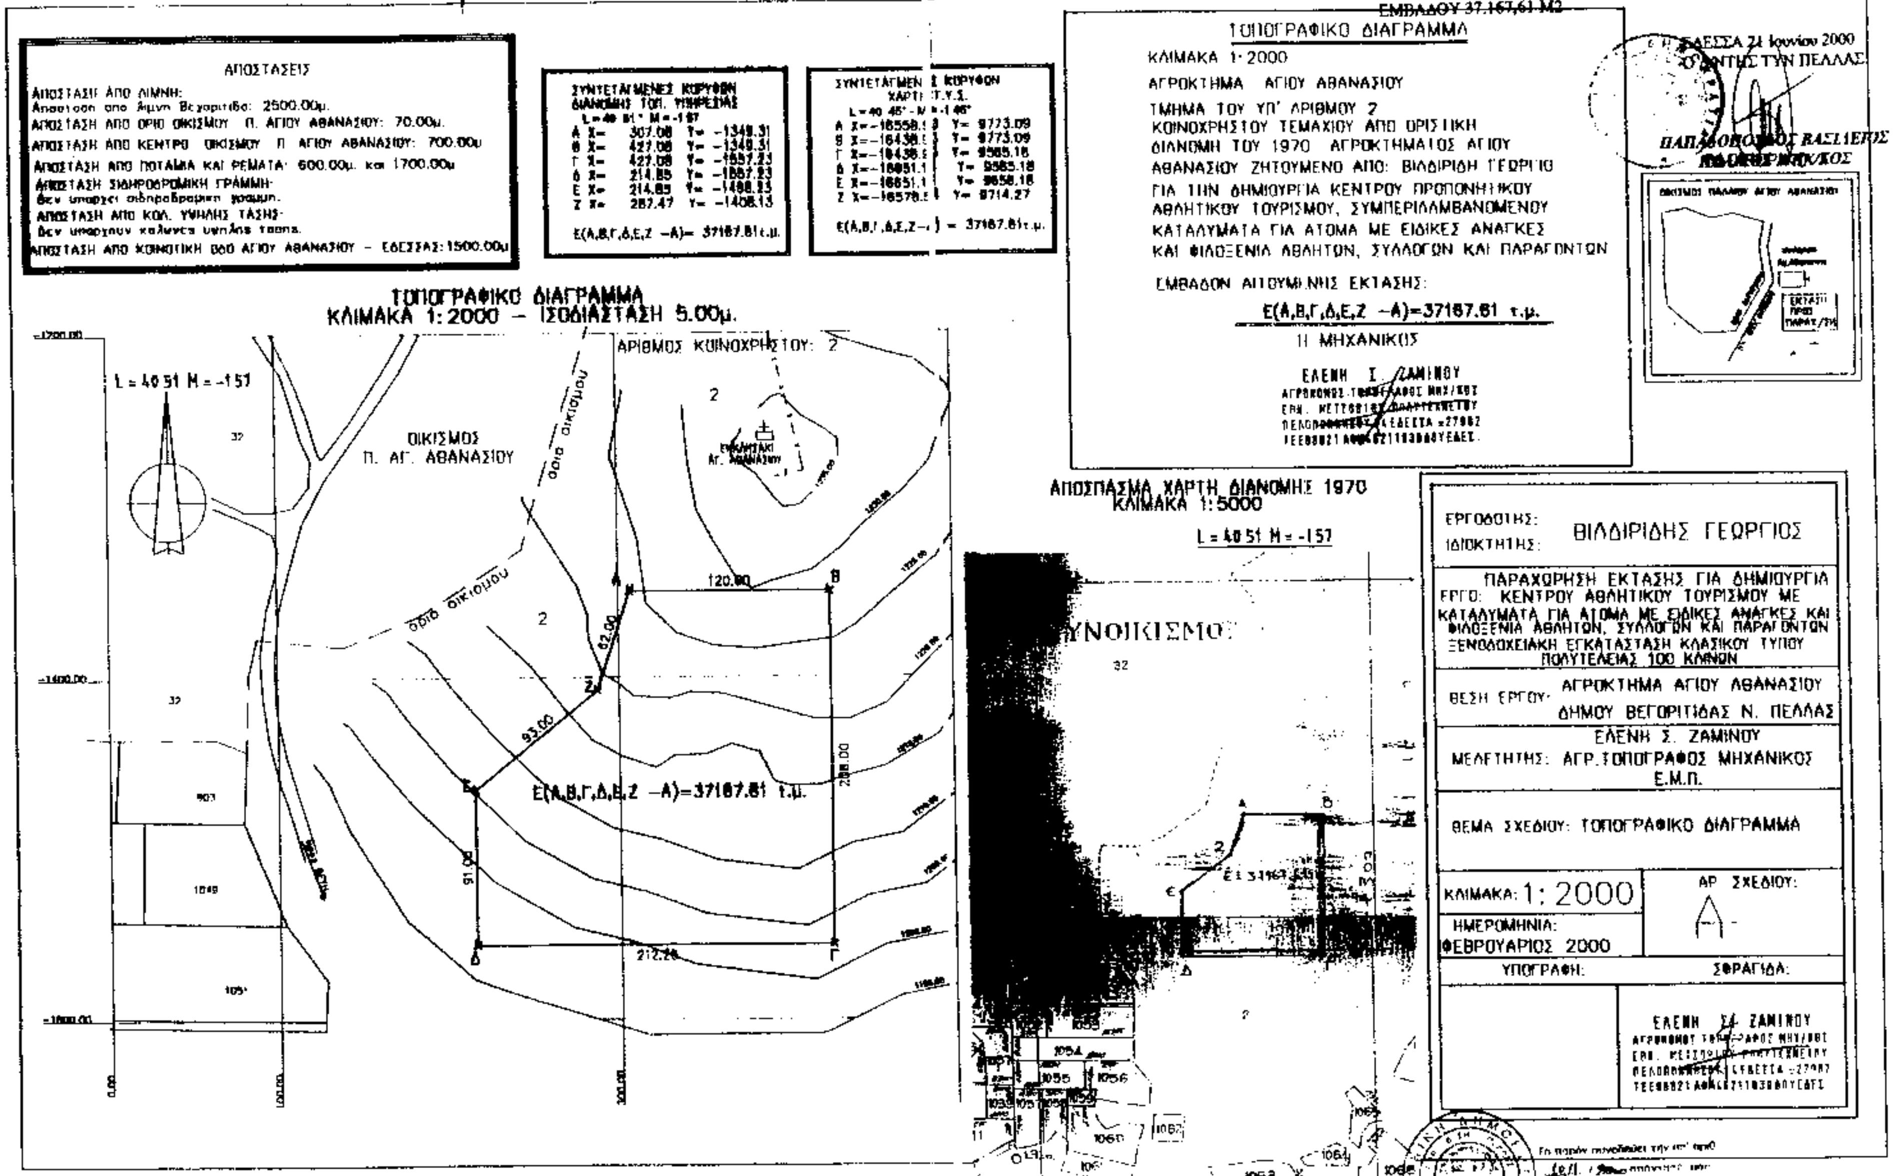
Άρθρο 2ο

Η απόφαση αυτή με το συνημμένο τοπογραφικό διάγραμμα να δημοσιευθεί στην Εφημερίδα της Κυβερνήσεως.

Έδεσσα, 21 Ιουνίου 2000

Ο Νομάρχης
ΜΙΧΑΗΛ ΚΑΡΑΜΑΝΗΣ

ΘΕΩΡΗΘΗΚΕ
ΚΑΙ ΣΥΝΟΔΕΥΕΙ ΤΗΝ ΥΠ' ΑΡΙΘΜ. 1157/21-06-2000
ΑΠΟΦΑΣΗ ΝΟΜΑΡΧΗ ΠΕΛΛΑΣ ΓΙΑ ΤΗΝ ΑΛΛΑΓΗ
ΧΡΗΣΗΣ ΤΜΗΜΑΤΟΣ ΤΟΥ ΑΡΙΘΜ. 2 ΚΟΙΝΟΧΡΗΣΤΟΥ
ΤΕΜΑΧΙΟΥ ΤΟΥ ΑΓΡΟΚΤΗΜΑΤΟΣ ΑΓ. ΑΘΑΝΑΣΙΟΥ
ΕΜΒΑΔΟΥ 37.167,61 Μ2



ΕΘΝΙΚΟ ΤΥΠΟΓΡΑΦΕΙΟ
Για τεχνικούς λόγους στη σμίκρυνση αυτό ποσοστό ...

Αριθ. 1753 (3)

Κήρυξη αναδασωτέας έκτασης 1,1 στρεμμάτων, στη θέση «Χελωναριά» Δημοτικού διαμερίσματος Αχλαδοχωρίου του Δήμου Πεταλιδίου Νομού Μεσσηνίας

Ο ΓΕΝΙΚΟΣ ΓΡΑΜΜΑΤΕΑΣ
ΠΕΡΙΦΕΡΕΙΑΣ ΠΕΛΟΠΟΝΝΗΣΟΥ

Έχοντας υπόψη:

1. Τις δ/ξεις του Π.Δ.51/87 «Καθορισμός των Περιφερειών της Χώρας για το σχεδιασμό κ.λ.π.της περιφερειακής Ανάπτυξης»

2. Τις δ/ξεις των άρθρων 1 παρ.1 και 2, 2 παρ.1 εδ.δ', 5 παρ.3Β, 6 παρ.7 και 7 παρ.2 του Ν.2503/97 «Διοίκηση, Οργάνωση, Στελέχωση της Περιφέρειας κ.λ.π.»

3. Τις δ/ξεις του άρθρου 117 παρ.3 του Συντάγματος.

4. Τις δ/ξεις του Ν. 998/79 «περί προστασίας των δασών κ.λ.π.» και ειδικότερα:

α) του άρθρου 41 παρ.1 β) του άρθρου 38 παρ.1

5. Τις δ/γές του Υπουργείου Γεωργίας:

α) 160417/1180/8-7-80 β) 182447/3049/24-9-80

6. Την αριθ. 3643/21-6-2000 πρόταση του Δασαρχείου Καλαμάτας περί κηρύξεως αναδασωτέας, της αναφερομένης στο θέμα έκτασης

7. Την αριθ. 5872/29-8-97 απόφαση του Γενικού Γραμματέα Περιφέρειας Πελ/σου «Τοποθέτηση Πρ/νων Δ/νσεων Υπηρεσιών κ.λ.π. και εξουσιοδότηση υπογραφής με Εντολή Γενικού Γραμματέα Περ/ρειας Πελ/σου (Ε.Γ.Γ.Π.Π.)», αποφασίζουμε:

Κηρύσσουμε αναδασωτέα, με σκοπό την προστασία για την επαναδημιουργία της δασικής βλάστησης που καταστράφηκε από παράνομη εκχέρσωση από 1-4-1999 μέχρι 31-5-2000 την δημόσια δασική έκταση, εμβαδού ενός στρέμματος και εκατό τετραγωνικών μέτρων που βρίσκεται στη θέση «Χελωναριά» περιοχής Δημοτικού διαμερίσματος Αχλαδοχωρίου του Δήμου Πεταλιδίου Νομού Μεσσηνίας προσδιορίζεται από τα στοιχεία: Α. Β. Γ. Δ. Ε. Ζ. Η. Θ. Ι. Κ. Λ. Μ. Α και έχει όρια:

Ανατολικά: Δημόσια δασική έκταση και ελαιόκτημα Βασιλικής συζ. Ιωάννη Δημόπουλου

Δυτικά: Χέρσο αγρό Λαδά Παν/τη, Σουρίλα Χρ. κ.λ.π.

Βόρεια: Χέρσο αγρό Λαδά Παν/τη, Σουρίλα Χρ. κ.λ.π.

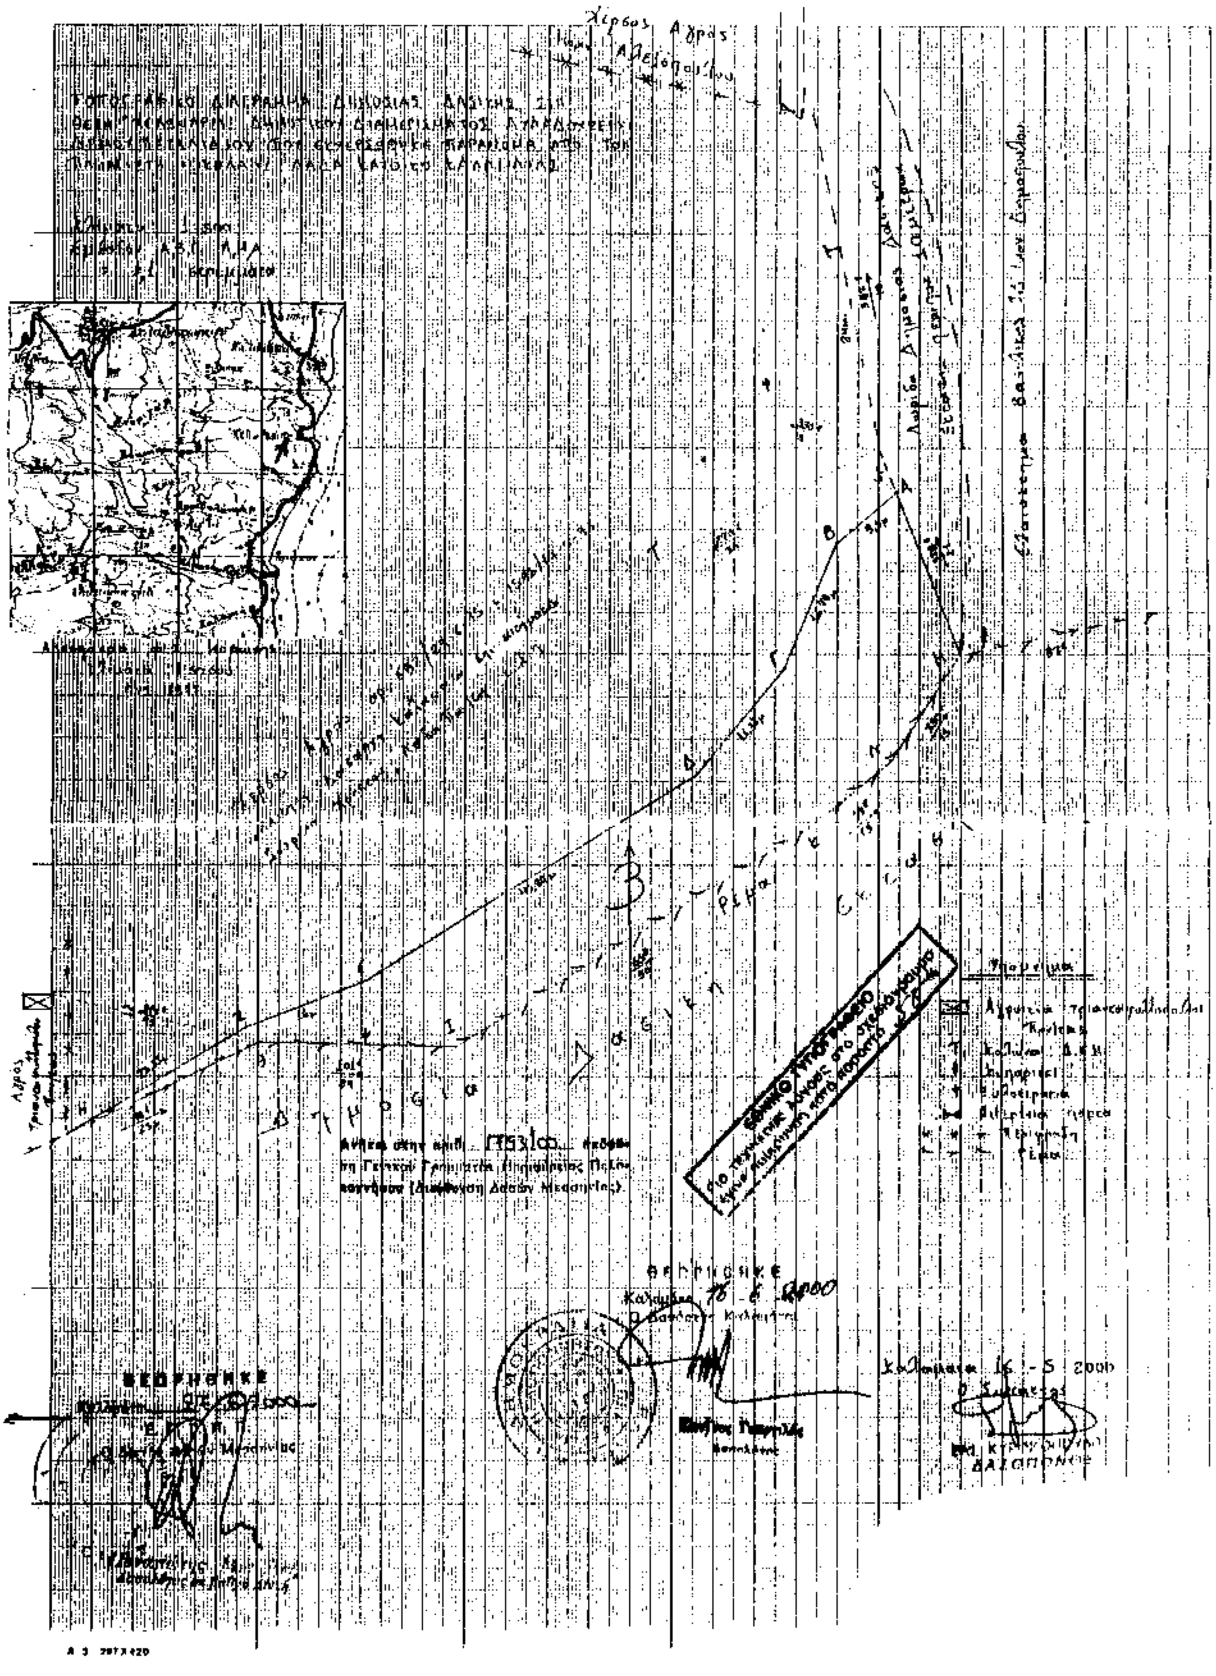
Νότια: Ρέμα και πέραν αυτού δημόσια δασική έκταση

Όπως φαίνεται στο συνημμένο διάγραμμα που αποτελεί αναπόσπαστο μέρος της απόφασης αυτής. Προβλέπεται φυσική αναγέννηση της δασικής βλάστησης που καταστράφηκε.

Η απόφαση αυτή να δημοσιευθεί στην Εφημερίδα της Κυβερνήσεως.

Καλαμάτα, 27 Ιουνίου 2000

Με εντολή Γενικού Γραμματέα Περιφέρειας
Ο Διευθυντής Δασών Μεσσηνίας
ΠΑΝ. ΜΠΑΖΙΓΟΣ


Υπόμνημα
ΘΕΩΡΗΘΗΚΕ
Καλαμάτα 16-5-2000

Αριθ. 1754 (4)

Κήρυξη αναδασωτέας έκτασης 3,5 στρεμμάτων, στη θέση «Όχθος» Δημοτικού διαμερίσματος Πελεκανάδας του Δήμου Αριστομένους Νομού Μεσσηνίας

Ο ΓΕΝΙΚΟΣ ΓΡΑΜΜΑΤΕΑΣ
ΠΕΡΙΦΕΡΕΙΑΣ ΠΕΛΟΠΟΝΝΗΣΟΥ

Έχοντας υπόψη:

1.Τις δ/ξεις του Π.Δ.51/87 «Καθορισμός των Περιφερειών της Χώρας για το σχεδιασμό κ.λ.π.της περιφερειακής Ανάπτυξης»

2. Τις δ/ξεις των άρθρων 1 παρ. 1 και 2, 2 παρ. 1 εδ.δ'; 5 παρ. 3Β, 6 παρ.7 και 7 παρ. 2 του Ν. 2503/97 «Διοίκηση, Οργάνωση, Στελέχωση της Περιφέρειας κ.λ.π.»

3. Τις δ/ξεις του άρθρου 117 παρ.3 του Συντάγματος

4. Τις δ/ξεις του Ν.998/79 «περί προστασίας των δασών κ.λ.π.» και ειδικότερα:

α) του άρθρου 41 παρ.1 β) του άρθρου 38 παρ.1

5. Τις δ/γές του Υπουργείου Γεωργίας:

α) 160417/1180/8-7-80 β) 182447/3049/24-9-80

6. Την αριθ.3644/21-6-2000 πρόταση του Δασαρχείου Καλαμάτας περί κηρύξεως αναδασωτέας, της αναφερομένης στο θέμα έκτασης

7. Την αριθ.5872/29-8-97 απόφαση του Γενικού Γραμματέα Περιφέρειας Πελ/σου «Τοποθέτηση Πρ/νων Δ/νσεων Υπηρεσιών κ,λ.π. και εξουσιοδότηση υπογραφής με Εντολή Γενικού Γραμματέα Περ/ρειας Πελ/σου (Ε.Γ.Γ.Π.Π.)», αποφασίζουμε:

Κηρύσσουμε αναδασωτέα, με σκοπό την προστασία για την επαναδημιουργία της δασικής βλάστησης που καταστράφηκε από παράνομη εκχέρσωση από 15-2-2000 μέχρι 28-2-2000 την δημόσια δασική έκταση, εμβαδού τριών στρεμμάτων και πεντακοσίων τετραγωνικών μέτρων που βρίσκεται στη θέση «Όχθος» περιοχής Δημοτικού διαμερίσματος Πελεκανάδας του Δήμου Αριστομένους Νομού Μεσσηνίας προσδιορίζεται από τα στοιχεία: ΤΜΗΜΑ Ι: Α. Β. Γ. Δ. Ε. Ζ. Η. Θ. Ι. Κ. Λ. Μ. Α και έχει όρια:.

Ανατολικά: Ελαιόκτημα Ιωάννη Γιαννακόπουλου.

Δυτικά: Δημόσια δασική έκταση.

Βόρεια: Ελαιόκτημα Ιωάννη Γιαννακόπουλου.

Νότια: Δημόσια δασική έκταση και κατά την πλευρά ΑΒ τοιαύτη που κηρύχθηκε αναδασωτέα με την αριθ. 1750/29-6-2000 απόφαση Γενικού Γραμματέα Περ/ρειας Πελ/σου

Όπως φαίνεται στο συνημμένο διάγραμμα που αποτελεί αναπόσπαστο μέρος της απόφασης αυτής. Προβλέπεται φυσική αναγέννηση της δασικής βλάστησης που καταστράφηκε.

Η απόφαση αυτή να δημοσιευθεί στην Εφημερίδα της Κυβερνήσεως.

Καλαμάτα, 27 Ιουνίου 2000

Με εντολή Γενικού Γραμματέα Περιφέρειας
Ο Διευθυντής Δασών Μεσσηνίας
ΠΑΝ. ΜΠΑΖΙΓΟΣ

ΓΙΑ ΤΗΝ ΚΗΡΥΞΗ ΩΣ ΑΝΑΔΑΣΩΤΕΑΣ ΤΗΣ ΕΚΤΑΣΗΣ ΠΟΥ ΑΠΕΙΚΟΝΙΖΕΤΑΙ ΚΑΤΩΤΕΡΩ ΩΣ ΤΜΗΜΑ Ι.

